


# ΕΦΗΜΕΡΙΣ ΤΗΣ ΚΥΒΕΡΝΗΣΕΩΣ
## ΤΗΣ ΕΛΛΗΝΙΚΗΣ ΔΗΜΟΚΡΑΤΙΑΣ

| ΑΘΗΝΑ 12 ΜΑΪΟΥ 1992 | ΤΕΥΧΟΣ ΤΕΤΑΡΤΟ | ΑΡΙΘΜΟΣ ΦΥΛΛΟΥ 440 |
|---|---|---|


## ΠΕΡΙΕΧΟΜΕΝΑ

### ΠΟΛΕΟΔΟΜΙΑ

#### ΔΙΑΤΑΓΜΑΤΑ



#### ΑΠΟΦΑΣΕΙΣ



### ΠΟΛΕΟΔΟΜΙΑ

#### ΔΙΑΤΑΓΜΑΤΑ

(1)

Τροποποίηση ορίου της περιοχής του Δήμου Αθηναίων που καθορίσθηκε με το από 23.1.1990 π. δ/γμα (Δ' 693) για την κατασκευή υπέργειων εστεγασμένων χώρων στάθμευσης αυτοκινήτων άνω των 80 θέσεων.

**Ο ΠΡΟΕΔΡΟΣ**
**ΤΗΣ ΕΛΛΗΝΙΚΗΣ ΔΗΜΟΚΡΑΤΙΑΣ**

Έχοντας υπόψη:

1. Τις διατάξεις της παρ. 7 του άρθρου 6 του Ν. 960/1979 «περί επιβολής υποχρεώσεων προς δημιουργία χώρων στάθμευσης αυτοκινήτων... κλπ» (Α' 194) όπως προστέθηκε με την παρ. 1 του άρθρου 97 του Ν. 1892/1990 «Για τον εκσυγχρονισμό και την ανάπτυξη και άλλες διατάξεις» (Α 101).

2. Την Υ. 1503/1991 απόφαση του Πρωθυπουργού και Υπουργού Περιβάλλοντος Χωροταξίας και Δημοσίων Έργων «Καθορισμός αρμοδιοτήτων του Υφυπουργού Περιβάλλοντος Χωροταξίας και Δημοσίων Έργων Χρήστου Κατσιγιάννη» (Β' 702/4.9.1991).

3. Την 6/συν. 28/25.4.1991 γνωμοδότηση της Εκτελεστικής Επιτροπής του Οργανισμού Αθήνας.

4. Την γνωμοδότηση του Συμβουλίου της Επικρατείας, με πρόταση του Υφυπουργού Περιβάλλοντος Χωροταξίας και Δημοσίων Έργων, αποφασίζουμε:

Άρθρο 1

Τροποποιείται το όριο της περιοχής του Δήμου Αθηναίων, που καθορίσθηκε με το από 23.11.1990 π. δ/γμα (Δ' 693) για την εφαρμογή των διατάξεων του Ν. 860/1979 (Α' 58) για την κατασκευή υπέργειων εστεγασμένων χώρων στάθμευσης αυτοκινήτων άνω των 80 θέσεων, με την προσθήκη εντός αυτού της περιοχής που περικλείεται από τις οδούς Σπύρου Πάτση - Αγ. Πολυκάρπου - Αγίας Άννης - Ιερά Οδός και Σπύρου Πάτση, όπως φαίνεται περικλειόμενη με κόκκινη γραμμή στο σχετικό πρωτότυπο διάγραμμα σε κλίμακα 1: 10.000 που θεωρήθηκε από τον Προϊστάμενο της Διεύθυνσης Τοπογραφικών Εφαρμογών με την 101719/1991 πράξη του και που αντίτυπό του σε φωτοσμίκρυνση δημοσιεύεται με το παρόν διάταγμα.

Άρθρο 2

Η ισχύς του παρόντος διατάγματος αρχίζει από τη δημοσίευσή του στην Εφημερίδα της Κυβερνήσεως.

Στον Υφυπουργό Περιβάλλοντος Χωροταξίας και Δημοσίων Έργων αναθέτουμε τη δημοσίευση και εκτέλεση του παρόντος διατάγματος.

Αθήνα, 20 Φεβρουαρίου 1992


Ο ΠΡΟΕΔΡΟΣ ΤΗΣ ΔΗΜΟΚΡΑΤΙΑΣ
**ΚΩΝΣΤΑΝΤΙΝΟΣ Γ. ΚΑΡΑΜΑΝΛΗΣ**

Ο ΥΦΥΠΟΥΡΓΟΣ
ΠΕΡΙΒΑΛΛΟΝΤΟΣ, ΧΩΡΟΤΑΞΙΑΣ ΚΑΙ ΔΗΜΟΣΙΩΝ ΕΡΓΩΝ
**ΧΡΗΣΤΟΣ ΚΑΤΣΙΓΙΑΝΝΗΣ**




ΥΠΟΥΡΓΕΙΟ

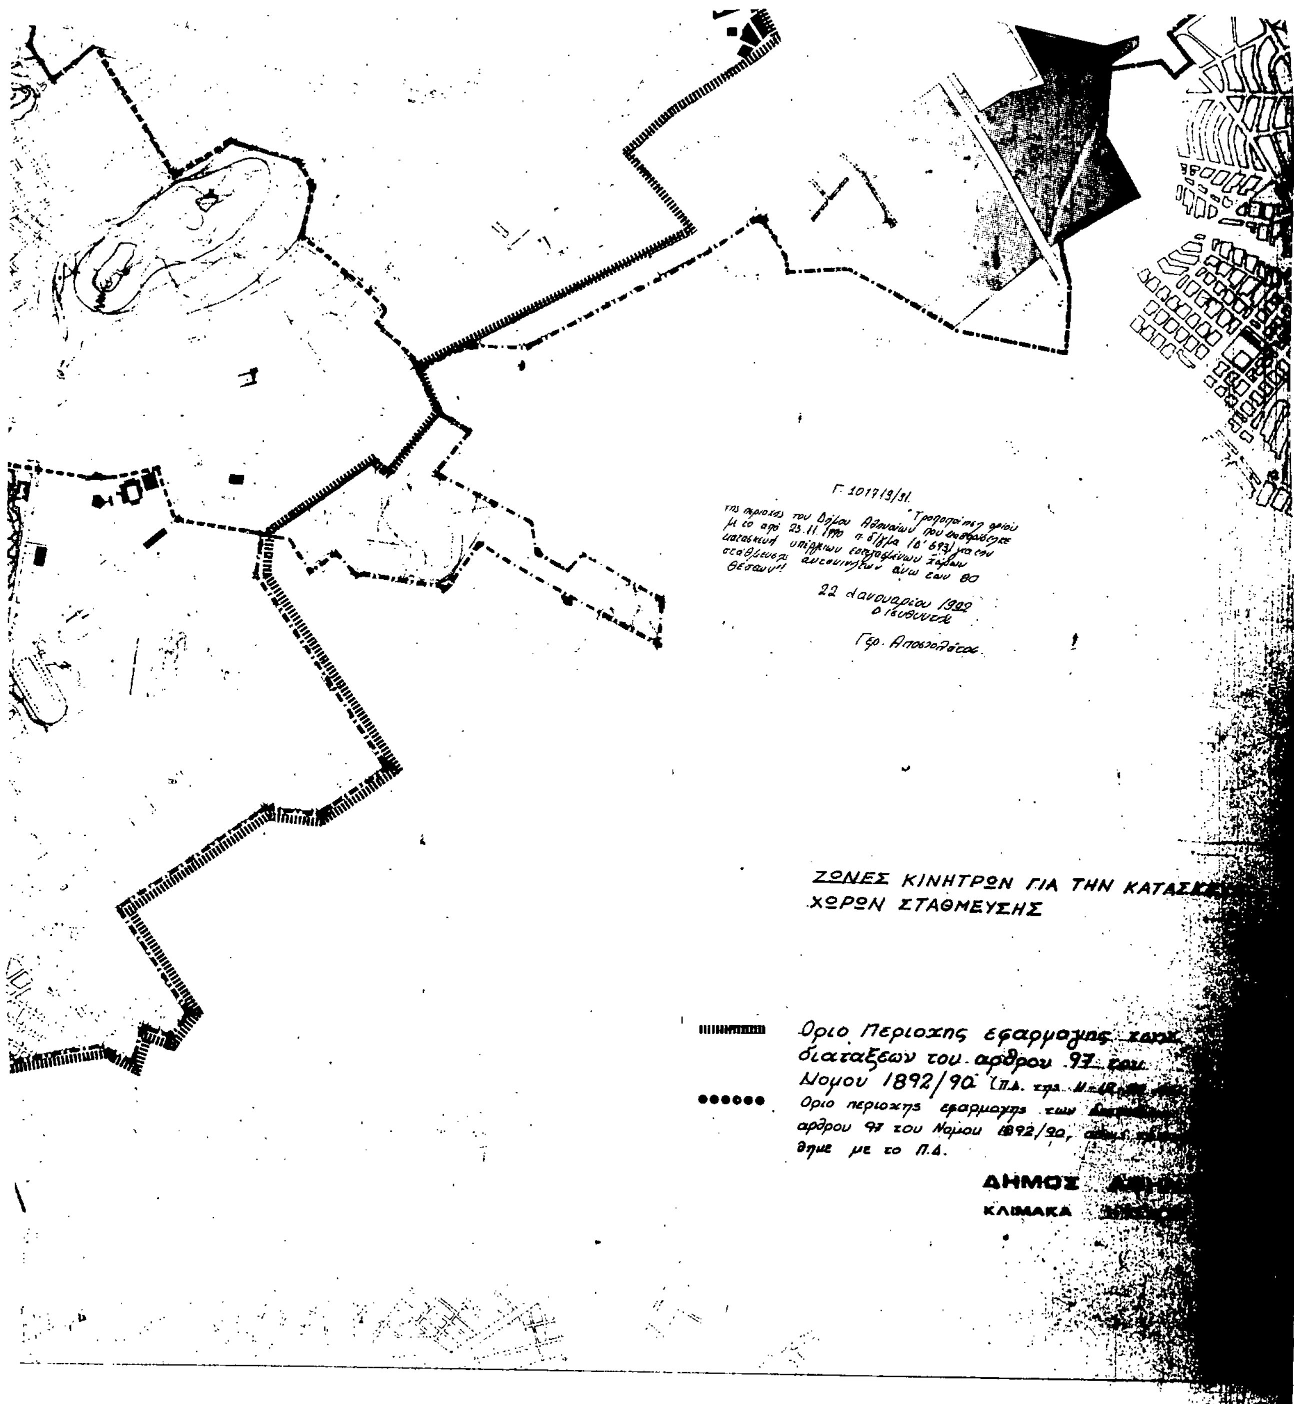


Γ. 1017/9/91.
"Τροποποίηση ορίου της περιοχής του Δήμου Αθηναίων με το από 23.11.1990 π. δ/γμα (Δ' 693) που καθορίστηκε για την κατασκευή υπόγειων εγκαταστάσεων χώρων σταθμεύσεως αυτοκινήτων άνω των 80 θέσεων".
22 Ιανουαρίου 1992
ο Ιθυντικός
Γερ. Αποστολάτος
ΖΩΝΕΣ ΚΙΝΗΤΡΩΝ ΓΙΑ ΤΗΝ ΚΑΤΑΣ
ΧΩΡΩΝ ΣΤΑΘΜΕΥΣΗΣ
Οριο Περιοχης εφαρμογης
διαταξεων του αρθρου 97
Νομου 1892/90 (Π.Δ.
Οριο περιοχης εφαρμογης των
αρθρου 97 του Νομου 1892/90,
δημε με το Π.Δ.
ΔΗΜΟΣ
ΚΛΙΜΑΚΑ

## ΑΠΟΦΑΣΕΙΣ

Αριθ. 55873/2438 (2)

Έγκριση Γενικού Πολεοδομικού Σχεδίου του Δήμου Μεταμόρφωσης (Ν. Αττικής).

### Ο ΥΠΟΥΡΓΟΣ ΠΕΡΙΒΑΛΛΟΝΤΟΣ, ΧΩΡΟΤΑΞΙΑΣ ΚΑΙ ΔΗΜΟΣΙΩΝ ΕΡΓΩΝ

Έχοντας υπόψη:

1. Τις διατάξεις του άρθρου 3 του Ν. 1337/1983 «Επέκταση πολεοδομικών σχεδίων, οικιστική ανάπτυξη και σχετικές ρυθμίσεις» (Α 33).

2. Τις διατάξεις του άρθρου 23 παρ. 1 εδ. ιδ. του Ν. 1558/1985 «Κυβέρνηση και κυβερνητικά Όργανα» (Α' 137).

3. Τις διατάξεις των άρθρων 3, 4 και 5 (παρ. 3 και 4) του Ν. 1515/1987 «Ρυθμιστικό σχέδιο και πρόγραμμα προστασίας περιβάλλοντος της ευρύτερης περιοχής της Αθήνας» (Α' 18).

4. Τις διατάξεις του άρθρου 19 (παρ. 1) του Ν. 1849/1989 «Επέκταση και συμπλήρωση των στεγαστικών προγραμμάτων του Οργανισμού Εργατικής Κατοικίας και άλλες διατάξεις» (Α' 113).

5. Την 19658/841/14.4.1983 απόφαση του Υπουργού Χωροταξίας Οικισμού και Περιβάλλοντος «Κίνηση της διαδικασίας σύνταξης του Γ.Π.Σ. του ηπειρωτικού τμήματος του νομού Αττικής (Δ' 154/1983 διόρθωση Δ/457/1984).

6. Την 39962/1037/16.5.1990 απόφαση του Υπουργού Περιβάλλοντος Χωροταξίας και Δημοσίων Έργων «Άσκηση αρμοδιοτήτων από το Οργανισμό Αθήνας» (Β' 327).

7. Το 8911/1191/29.3.1988 έγγραφο της Δ/νσης Γ2 προς το δήμο και τους αρμοδίους φορείς.

8. Το 50582/1988 έγγραφο της Δημόσιας Επιχείρησης Ηλεκτρισμού.

9. Το 5271/928/1988 έγγραφο της κτηματικής Εταιρείας του Δημοσίου.

10. Το 1411/1988 έγγραφο της Β' Εφορείας Προϊστορικών και Κλασσικών Αρχαιοτήτων του Υπουργείου Πολιτισμού.

11. Το Δ9β/20382/1988 έγγραφο της Γενικής γραμματείας Δημοσίων Έργων του Υπουργείου Περιβάλλοντος Χωροταξίας και Δημοσίων Έργων.

12. Το γεγονός ότι οι υπόλοιποι φορείς δεν απάντησαν μέχρι σήμερα.

13. Την 45/συν. 56/30.11.1989 γνωμοδότηση του Συμβουλίου Χωροταξίας Οικισμού και Περιβάλλοντος Νομαρχίας Ανατολικής Αττικής.

14. Την 3/συν. 32η/17.6.1991 γνωμοδότηση της Εκτελεστικής Επιτροπής Οργανισμού Αθήνας, αποφασίζουμε:

1. Εγκρίνεται το Γενικό Πολεοδομικό Σχέδιο του δήμου Μεταμόρφωση (Ν. Αττικής), όπως τα όριά του προσδιορίζονται με κόκκινη γραμμή στον χάρτη Π - 1 σε κλίμακα 1: 10.000. Κυρίως το ως άνω σχέδιο περιλαμβάνει:

Α. Την Πολεοδομική οργάνωση του δήμου Μεταμόρφωσης για πληθυσμιακό μέγεθος 20.985 κατοίκων (πληθ. 1991) όπως φαίνεται στον χάρτη Π - 1 με:

α) Την επέκταση του σχεδίου πόλης σε εκτάσεις πυκνοδομημένες και αραιοδομημένες και τη δημιουργία επτά πολεοδομικών ενοτήτων - γειτονιών με μέση πυκνότητα οικήσεως κατ./ΗΑ και μέσα συντελεστή δόμησης ανά πολεοδομική ενότητα ως εξής:

| α/α | Πολεοδομική ενότητα | Μέση πυκνότητα οικήσεως | Μέσος συντελεστής δόμησης |
|---|---|---|---|
| 1. | Βλάχου | 54 | 1,2 |
| 2. | Καναπίτσα | 71 | 1,2 |
| 3. | Προφήτης Ηλίας | 80 | 1,2 |
| 4. | Παλιές Κουκουβάουνες | 65 | 1,2 |
| 5. | Περιοχή Κέντρου | 65 | 1,2 |
| 6. | Νέμεση - Μποφηλιά | 54 | 1,2 |
| 7. | Λόγγος | 53 | 1,0 |

β) Την οργάνωση και τριών ζωνών άλλων χρήσεων πλην κατοικίας και ειδικότερα:

– Ζώνη ΒΙΟΠΑ στο μεγαλύτερο τμήμα της νομοθετημένης από το π. δ/γμα 84/84 περιοχής και καθορισμός της ως Ζ.Ε.Α.

– Ζώνη ΒΙΠΑ της περιοχής στα δυτικά της Εθνικής οδού στην οποία περιλαμβάνεται και η ζώνη βιολογικού καθαρισμού των λυμμάτων και καθορισμός του ως Ζ.Ε.Α.

– Ζώνη πρασίνου και προστασίας στην παραχηφίσια περιοχή και στο ρέμα της Πίρνας, και καθορισμός της Ζ.Ε.Α. προστασίας.

Β) Τον προσδιορισμό χρήσεων γης όπως φαίνονται στον χάρτη Π-1 σε κλίμακα 1:10.000 και ειδικότερα:

– καθορισμός χρήσης γενικής κατοικίας, όπως προσδιορίζεται με το άρθρο 3 του από 23.2.1987 π. δ/τος (Δ' 166)

– δημιουργία σε κάθε πολεοδομική ενότητα πολεοδομικού κέντρου όπως προσδιορίζεται από το άρθρο 4 του ιδίου ως άνω π. δ/τος

– διατήρηση των κεντρικών λειτουργιών (διοικητικό εμπορικό κέντρο στην υπάρχουσα θέση του (Π.Ε. 5)

– διατήρηση του εμπορικού άξονα κατά μήκος της οδού Πευκών

– δημιουργία πολιτιστικού - πνευματικού κέντρου του δήμου καθώς και νέου δημαρχείου στην ευρύτερη περιοχή του κέντρου

– διαμόρφωση του κτήματος Δηλαβέρη σε χώρο πολιτιστικών εκδηλώσεων και λοιπών κοινοχρήστων ή κοινωφελών δραστηριοτήτων

– δημιουργία χώρων αθλητικών εγκαταστάσεων (κλειστό και ανοικτό γυμναστήριο) στην Π.Ε. 1 κοντά στο κτήμα Δηλαβέρη.

Δημιουργία μικρότερων μονάδων στις υπόλοιπες πολεοδομικές ενότητες καθώς και εξοπλισμό και συντήρηση των ήδη υπαρχόντων.

– Απομάκρυνση του νεκροταφείου από τη σημερινή του θέση και οργάνωση του χώρου αυτού σε χώρο πρασίνου.

– πρόταση για κήρυξη των περιοχών που βρίσκονται κατά μήκος της Λεωφόρου Σταυρού - Ελευσίνας ως Ζ.Ε.Α.

γ) Τη γενική εκτίμηση της χωρητικότητας των πολεοδομικών ενοτήτων σε κατοίκους και των αναγκών σε γη για κοινωνική υποδομή σε επίπεδο δήμου όπως φαίνεται στον πίνακα

Β. Τις προτάσεις για το οδικό δίκτυο και τα απαραίτητα έργα και μελέτες δικτύων υποδομής όπως φαίνονται στους χάρτες Π-1, Π-2 και Π-3 σε κλίμακα 1:10.000 και ειδικότερα:

α) Οδικό δίκτυο

– Χαρακτηρισμός ως ελευθέρων ταχείων λεωφόρων της Εθνικής οδού Νο 1 (Αθηνών - Λαμίας) και Σταυρού - Ελευσίνας κατά μήκος της οποίας διέρχεται ο προαστειακός σιδηρόδρομος που συνδέει την Ελευσίνα με το αεροδρόμιο των Σπάτων.

– Κατασκευή άνω διαβάσεων:

α) Στη συμβολή της Λεωφόρου Σταυρού - Ελευσίνας με την οδό Τατοΐου

β) Στην οδό Ηρακλείου δήμου Μεταμόρφωσης, η οποία μέσω των οδών Κλεισθένους και Αγ. Νεκταρίου θα συνδέει τις διαδημοτικές μετακινήσεις Λυκόβρυσης - Μεταμόρφωσης Ηρακλείου - Ν. Ιωνίας και

γ) Στην οδό Ελευσινίων.

– Χαρακτηρισμός ως πρωτεύουσας αρτηρίας της οδού Δεκελείας Τατοΐου, και της οδού Ηρακλείου - Γ. Παπανδρέου ως δευτερεύουσας αρτηρίας.

Σύνδεση της δευτερεύουσας αρτηρίας Ειρήνης Αμαρουσίου μέσω της Γ. Παπανδρέου με τον κόμβο Εθνικής οδού Τατοΐου.

– Χαρακτηρισμός ως δευτερευουσών αρτηριών της οδού Αναγεννήσεως Ιφιγενείας στα νότια του δήμου καθώς και της οδού Οδυσσέως - Βάρναλη Αχιλλέως βόρεια της Σταυρού Ελευσίνας.

– Σύνδεση της οδού Μπόσα (νότια του δήμου Αχαρνών) με την οδό Τατοΐου.

β) Δίκτυο ύδρευσης αποχέτευσης ομβρίων.

– Πύκνωση και επέκταση του δικτύου ύδρευσης με τοποθέτηση αγωγού εγκάρσια στην Εθνική οδό για την υδροδότηση της βιομηχανικής περιοχής.

– Κατασκευή αγωγών για την μεταφορά των ακαθάρτων.

– Κατασκευή δεξαμενών για την συγκράτηση των ομβρίων.

γ) Ενεργειακό τηλεπικοινωνιακό δίκτυο όπως φαίνεται στο χάρτη Π-3 (2 πινακίδες) σε κλίμακα 1:10.000.

2. Αντίτυπα των παραπάνω τεσσ. (4) χαρτών και ενός πίνακα, που θεωρήθηκαν από τον Προϊστάμενο της Διεύθυνσης Τοπογραφικών Εφαρμογών με την 55873/1992 πράξη του δημοσιεύεται σε φωτοσμίκρυνση με την παρούσα απόφαση.

3. Εντός της περιοχής του Γ.Π.Σ. και ειδικότερα στις εκτός σχεδίου

περιοχές που περιλαμβάνονται σ' αυτό, οικοδομικές άδειες που έχουν εκδοθεί με τις προγενέστερα ισχύουσες διατάξεις ή έχει υποβληθεί στην αρμόδια πολεοδομική αρχή ο πλήρης φάκελλος με τα απαραίτητα για την έκδοση της οικοδομικής άδειας στοιχεία μέχρι την ημερομηνία δημοσίευσης της παρούσας απόφασης, εκτελούνται όπως εκδόθηκαν ή εκδίδονται βάσει των υποβληθέντων στοιχείων σε συνδυασμό με τις διατάξεις του Ν. 1577/1985 Γ.Ο.Κ. (Α' 210).

4. Η ισχύς της παρούσας απόφασης αρχίζει από τη δημοσίευσή της στην Εφημερίδα της Κυβερνήσεως.

Η απόφαση αυτή να δημοσιευθεί στην Εφημερίδα της Κυβερνήσεως.

Αθήνα, 10 Απριλίου 1992


Ο ΥΠΟΥΡΓΟΣ

**ΑΧΙΛΛΕΑΣ ΚΑΡΑΜΑΝΛΗΣ**

ΠΙΝΑΚΑΣ ΚΟΙΝΩΝΙΚΗΣ ΥΠΟΔΟΜΗΣ ΔΗΜΟΥ ΜΕΤΑΜΟΡΦΩΣΗΣ:

| | Κτίριο Δημόσιο Μισθωμένο | Επιφάνεια γης Μ2 | Πληθ/κό μέγεθος | Σταθ/τυπο γης Μ2 /κατ. | Αποδεκτή γη Μ2 | Αναγκαία νέα γή Μ2 |
|---|---|---|---|---|---|---|
| ΧΩΡΟΙ ΔΙΟΙΚΗΣΗΣ Ειρηνοδικείο | - | - | 20.985 | 0,1 | 2098 | 2098 |
| Αστυνομικό Τμήμα | Μισθωμένο | | " | 0,08 | 1679 | 1679 |
| Οργανισμοί Κοιν. Ασφαλείας | - | - | " | 0,8 | 16790 | 16790 |
| ΔΗΜΑΡΧΕΙΟ | Μισθωμένο | - | " | 0,1 | 2098 | 2098 |
| ΕΛΕΥΘΕΡΟΙ ΧΩΡΟΙ Κεντρική πλατεία | | 715 | | | 5000 | 4285 |
| Πλατείες γειτονιών | | 7.315 | " | 6.5 | 10492 | 3177 |
| Πάρκο | - | - | " | 1,5 | 31477 | 31477 |
| ΠΝΕΥΜΑΤΙΚΟ ΚΕΝΤΡΟ | - | - | " | 0,5 | 10492 | 10492 |
| ΙΣΤΟΡΙΚΟ ΚΕΝΤΡΟ | Ιδιωτικό | | | | | |
| ΕΚΠΑΙΔΕΥΤΗΡΙΑ Νηπιαγωγεία Δημοτικά | | 41.605+ | 525<br>2098 | 24μ2/νηπ. + 15μ2/μαθ. | 12600<br>31470 | Δεν υπάρχ χώροι σχολείου στη γειτ. του Λόγγου |
| Γυμνάσια Λύκεια | | 17.500 | 1679 | 15μ2/μαθ. | 25185 | 7685 |
| Βρεφικοί Παιδ. Σταθμοί | - | - | 420 | 8μ2/χρ. | 3360 | 3360 |
| Αθλητικό Κέντρο | | 8.220 | 20985 | 5,5 | 115417 | 107197 |
| Παιδικές χαρές | | 8.190 | " | 0,7 | 14689 | 6499 |
| Ναός | | 3.020 | " | 1,5 | 31477 | 28457 |
| Κέντρα Υγείας Πρόνοιας | | | " | 0,5 | 10492 | 10492 |


ΤΟΠΟΓΡΑΦΙΚΟ ΔΙΑΓΡΑΜΜΑ
Δ. Αχαρνών
ΒΙΠΑ
ΒΙΠΑ

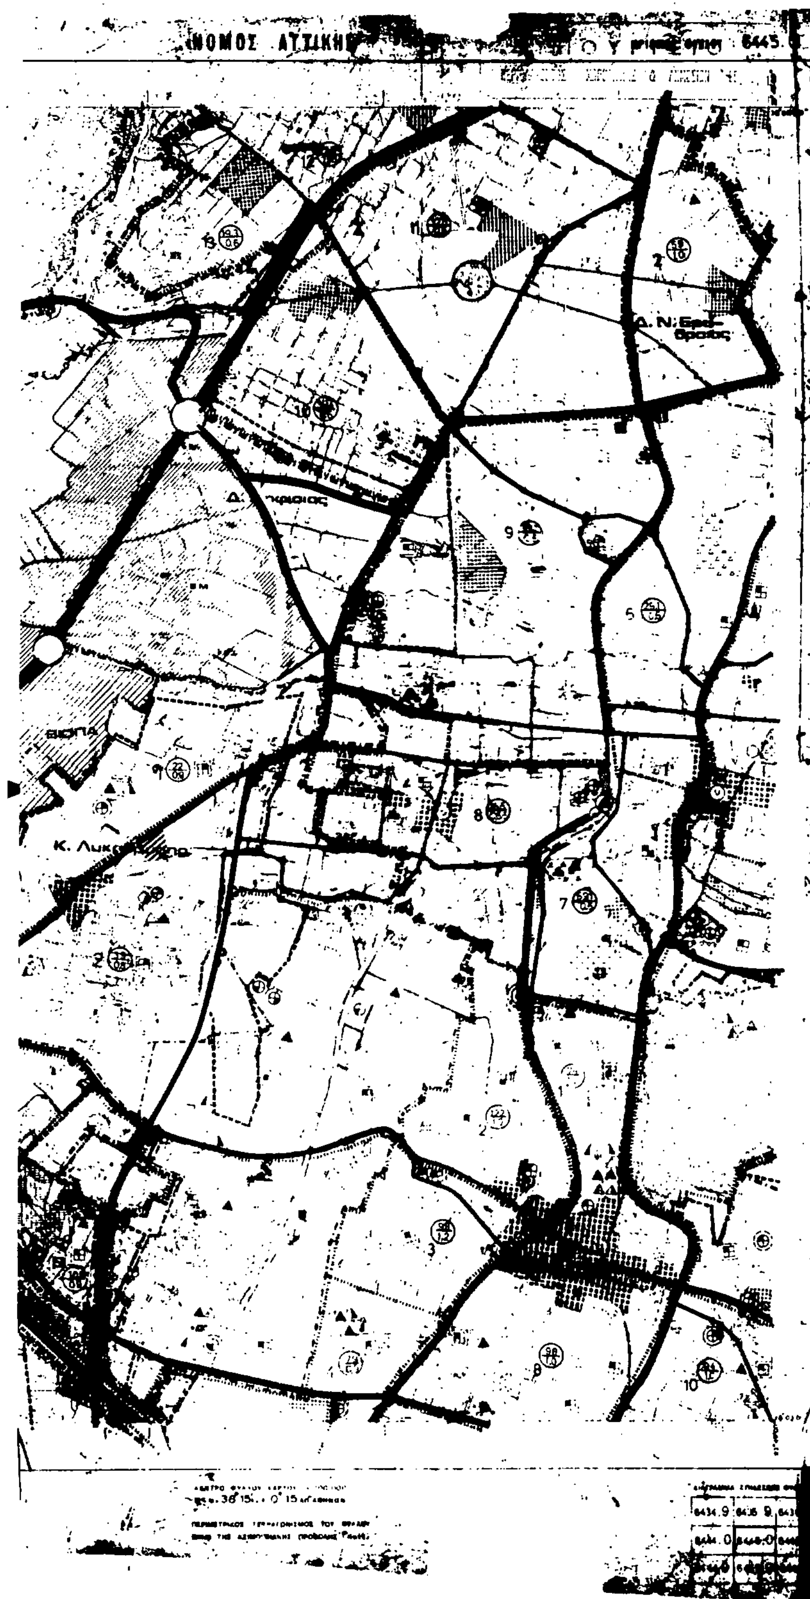

ΥΠΟΜΝΗΜΑ

Γ.55873/92
"Έγκριση Γενικού Πολεοδομικού Σχεδίου του Δήμου Μεταμόρφωσης (ν. Αττικής)"

20 Απριλίου 1992
Ο Διευθυντής

Γερ. Αποστολάτος

ΟΡΓΑΝΙΣΜΟΣ ΑΘΗΝΑΣ

ΓΠΣ ΓΕΝΙΚΟ ΠΟΛΕΟΔΟΜΙΚΟ ΣΧΕΔΙΟ

ΘΕΜΑ:
ΠΕΡΙΟΧΗ: ΜΕΤΑΜΟΡΦΩΣΗ

ΧΑΡΤΗΣ Π-1

ΚΛΙΜΑΚΑ 1:10000

ΑΘΗΝΑ 1991


ΥΠΟΥΡΓΕΙΟ ΧΩΡΟΤΑΞΙΑΣ ΟΙΚΙΣΜΟΥ & ΠΕΡΙΒΑΛΛΟΝΤΟΣ
ΤΟΠΟΓΡΑΦΙΚΟ ΔΙΑΓΡΑΜΜΑ
Δ. Αχαρνών
Κ. Ζεφυρίου
ΑΟΕΚ
Υ/Δ ΖΕΦΥΡ
ΑΑ
υβ
①
②
③

ΝΟΜΟΣ ΑΤΤΙΚΗΣ    ΑΡΙΘΜΟΣ ΦΥΛΛΟΥ : 6445.0



ΚΕΝΤΡΟ ΦΥΛΛΟΥ ΧΑΡΤΟΥ 1:100 000
ΜΕ φ 38°15΄ λ + 0°15 ΑΠ ΑΘΗΝΩΝ

ΠΕΡΙΜΕΤΡΙΚΟΣ ΤΕΤΡΑΓΩΝΙΣΜΟΣ ΤΟΥ ΦΥΛΛΟΥ ΕΙΝΑΙ ΤΗΣ ΑΖΙΜΟΥΘΙΑΚΗΣ ΠΡΟΒΟΛΗΣ ΗΑΤΤ

ΔΙΑΓΡΑΜΜΑ ΣΥΝΔΕΣΕΩΣ ΦΥΛΛΩΝ

| | | |
|---|---|---|
| 6434.9 | 6435.9 | 6436.9 |
| 6444.0 | 6445.0 | 6446.0 |
| 6444.9 | 6445.9 | 6446.9 |

# Υ.ΠΕ.ΧΩ.Δ.Ε. Ε.Π.Α

## ΥΠΟΜΝΗΜΑ

1 ΓΕΝΙΚΑ

- Ορια Δήμων και Κοινοτήτων
- Ορια εγκεκριμένου σχεδίου
- Ορια οικισμού προ του 23
- Ορια σχεδίου πόλης 1987
- Ορια περιοχής δικαιοδοσίας Ε.Υ.Δ.ΑΠ

2 ΥΔΡΕΥΣΗ

ΑΟ
ΑΟ

3 ΑΠΟΧΕΤΕΥΣΗ (ενημέρωση 1983) *

aaaaa

Κ.ΦΥΛΗΣ

ΑΑ
ΑΑ
ΑΑ
ΑΑ

Γ.55873/92
"Έγκριση Γενικού Πολεοδομικού Σχεδίου του Δήμου Μεταμόρφωσης (Ν. Αττικής)."

10 Απριλίου 1992
Ο Διευθυντής

Γεώ Αποστολάτος

* ενημέρωση 1987 Δ. Αμαρουσίου
** " 1986

# ΓΕΝΙΚΟ ΠΟΛΕΟΔΟΜΙΚΟ ΣΧΕΔΙΟ

ΚΕΝΤΡΟΝ ΦΧ 1
φ:
λ:

ΗΜΕΡΟΜΗΝΙΑ ΦΩΤΟΛΗΨΙΑΣ

ΟΜΑΔΑ ΜΕΛΕΤΗΣ
Δ/νση Γ
Δ/νση ΣΜΔΥ
Δ/νση Γ

ΔΙΑΝΟΜΗ ΠΙΝΑΚΙΔΩΝ

ΧΑΡΤΗΣ **Π-2**

ΥΔΡΕΥΣΗ - ΑΠΟΧΕΤΕΥΣΗ

ΚΛΙΜΑΚΑ 1:10 000


1985

Δ. Αχαρνών Δ. Ν. Φιλαδέλφειας Δ. Ν. Ιωνίας Δ. Ν. Λιοσίων Δ. Μεταμόρφωσης Δ. Κηφισιάς Κ. Ζεφυρίου Δ. Ηρακλείου Δ. Αμαρουσίου Κ. Λυκόβρυσης Δ. Κηφισιάς Κ. Πεύκης Δ. Ν. Ερυθραίας

ΝΟΜΟΣ ΑΤΤΙΚΗΣ

ΟΥΡΓΕΙΟ ΧΩΡΟΤΑΞΙΑΣ ΟΙΚΙΣΜΟΥ & ΠΕΡΙΒΑΛΛΟΝΤΟΣ

ΤΟΠΟΓΡΑΦΙΚΟ ΔΙΑΓΡΑΜΜΑ

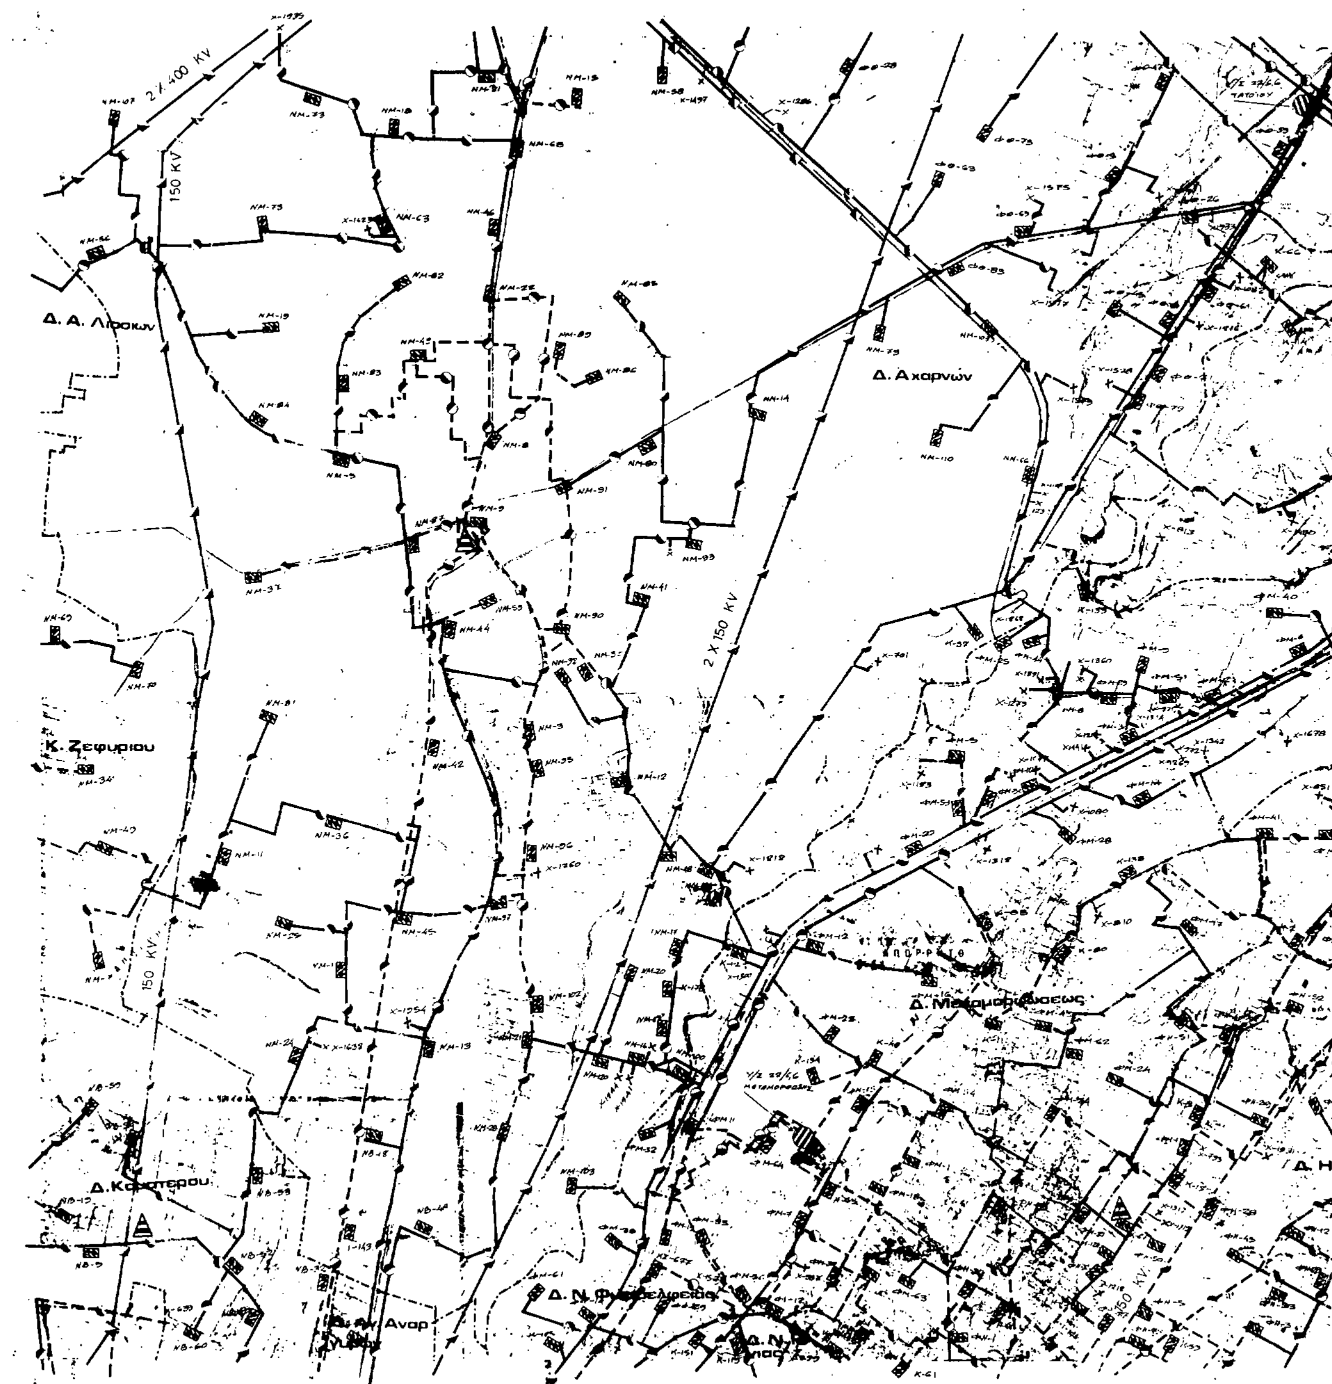

ΝΟΜΟΣ ΑΤΤΙΚΗΣ

ΑΡΙΘΜΟΣ ΦΥΛΛΟΥ 6445.0

Δ. Κηφισιάς


Κ. Ν. Ερυθραία

Κ. Λυκόβρυσης

Κ. Πεύκης

Δ. Αμαρουσίου

150 KV

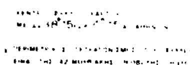

| | | |
|---|---|---|
| 6434.9 | 6435.9 | 6436.9 |
| 6444.0 | 6445.0 | 6446.0 |
| 6444.9 | 6445.9 | 6446.9 |

ΥΠΕ.ΧΩ.Δ.Ε. Ε.Π.Α

ΥΠΟΜΝΗΜΑ

Όρια Δήμων και Κοινοτήτων
Municipality and community limits

Όρια σχεδίου πόλης
Town plan boundary

Πρωτεύων εναέριο δίκτυο
Main overhead power line

Δευτερεύον εναέριο δίκτυο
Secondary aerial

Υπόγειο δίκτυο (150 KV)
Underground circuit

Υπόγειο δίκτυο
Underground circuit

Υπόγειος αγωγός

Υποσταθμός

Σταθμός μετασχηματισμού

Πελάτες μέσης τάσης

Σταθμός ζεύξεως

Γενικές εγκαταστάσεις

Υποσταθμός

Ραδιοφωνικός

Τηλεπικοινωνιακός

Γ-55873/92
Έγκριση Γενικού Πολεοδομικού Σχεδίου του Δήμου Μεταμόρφωσης (ν. Αττικής)

10 Απριλίου 1992
Ο Διευθυντής

Γερ. Αποστολάτος

ΓΕΝΙΚΟ ΠΟΛΕΟΔΟΜΙΚΟ ΣΧΕΔΙΟ

ΚΕΝΤΡΟΝ ΦΧ 1 | ΗΜΕΡΟΜΗΝΙΑ ΦΩΤΟΛΗΨΙΑΣ | ΟΜΑΔΑ ΜΕΛΕΤΗΣ

ΦΣ
ΛΣ

ΔΙΑΝΟΜΗ ΠΙΝΑΚΙΔΩΝ

Δ/νση Γ.
Δ/νση Σ.Μ.Δ.Υ.
Δ/νση Π.

ΧΑΡΤΗΣ Π-3


ΕΝΕΡΓΕΙΑΚΟ ΣΥΣΤΗΜΑ
ΤΗΛΕΠΙΚΟΙΝΩΝΙΑΚΟ ΣΥΣΤΗΜΑ

ΚΛΙΜΑΚΑ 1:10.000

Δ. Αχαρνών, Δ. Ν. Φιλαδέλφειας
Δ. Μεταμορφώσεως, Δ. Κηφισιάς
Δ. Αμαρουσίου, Κ. Λυκόβρυσης, Δ. Κηφισιάς, Κ. Πεύκης
ΝΟΜΟΣ ΑΤΤΙΚΗΣ
Κ. Ν. Ερυθραίας

ΥΠΟΥΡΓΕΙΟ ΧΩΡΟΤΑΞΙΑΣ ΟΙΚΙΣΜΟΥ & ΠΕΡΙΒΑΛΛΟΝΤΟΣ

ΤΟΠΟΓΡΑΦΙΚΟ ΔΙΑΓΡΑΜΜΑ

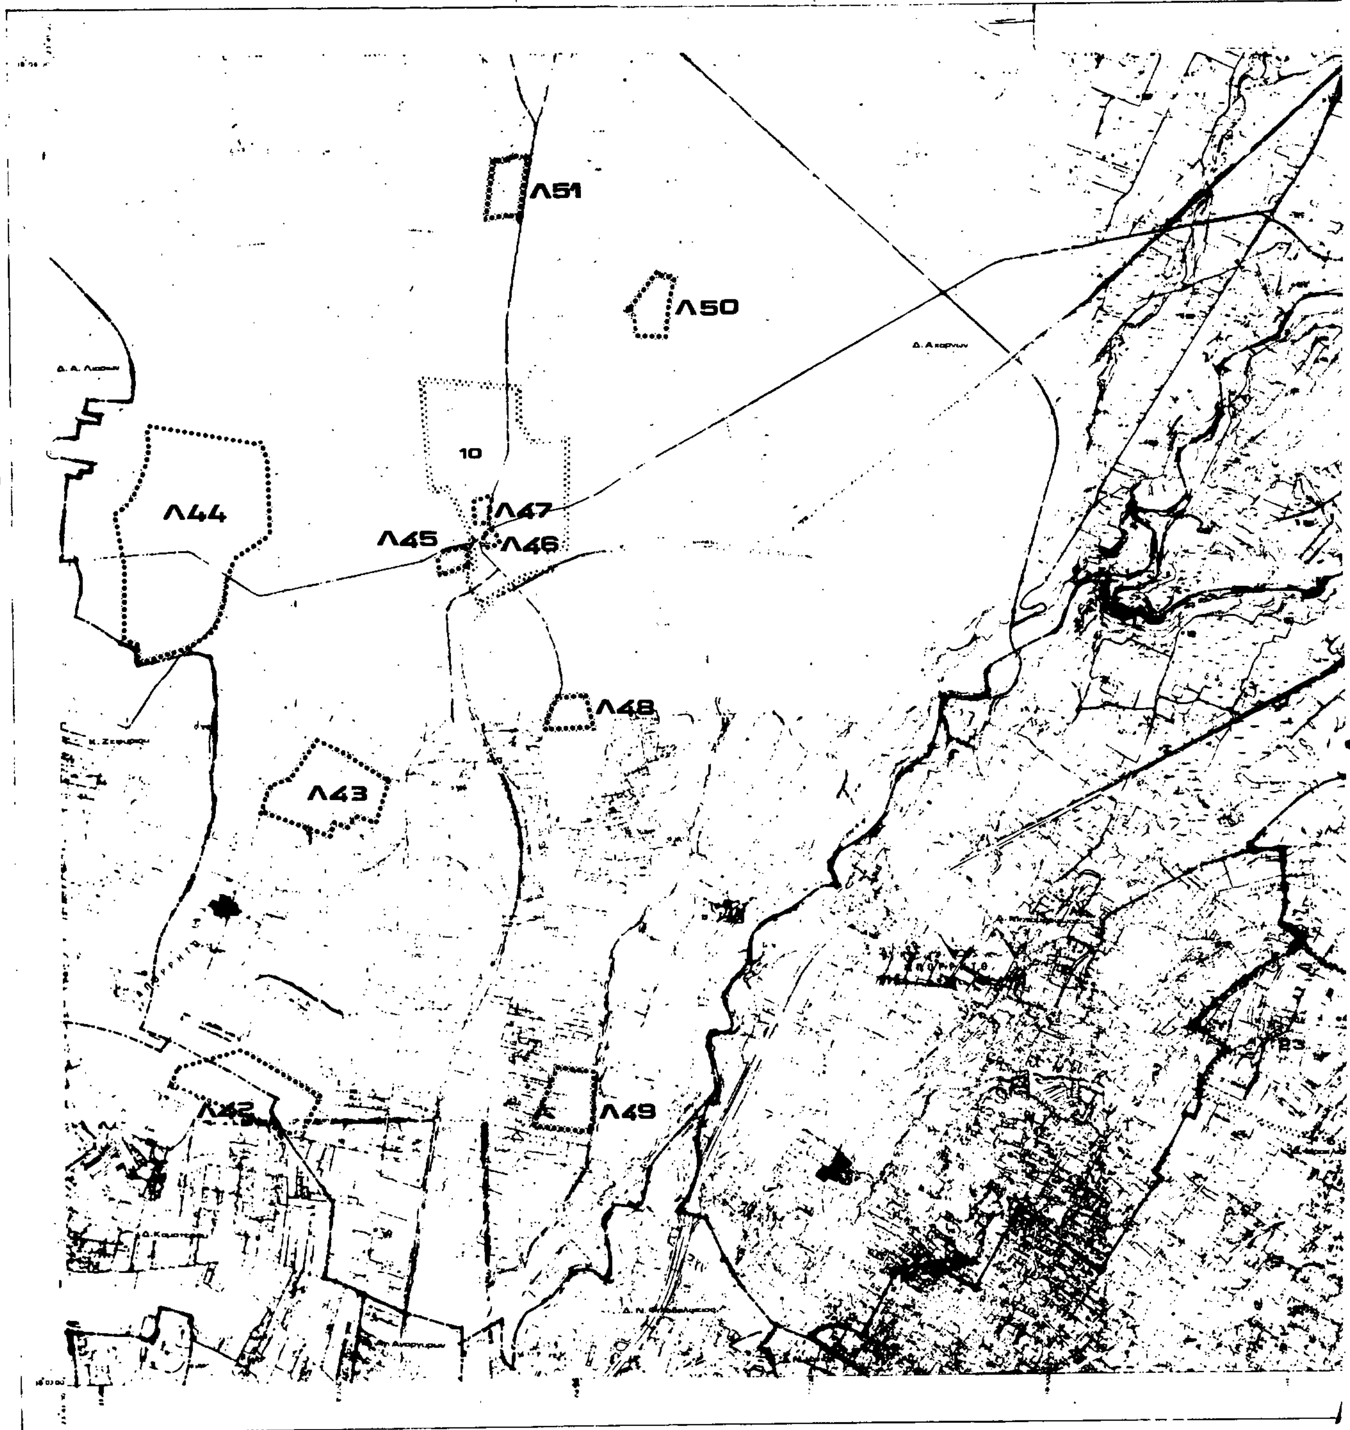

Γ. 55873/92
"Έγκριση Γενικού Πολεοδομικού Σχεδίου του Δήμου Μεταμόρφωσης (ν. Αττικής)"

20 Απριλίου 1992
Ο Διευθυντής

Γερ. Αποστολάτος.

**ΓΕΝΙΚΟ ΠΟΛΕΟΔΟΜΙΚΟ ΣΧΕΔΙΟ**

ΚΕΝΤΡΟΝ ΦΧ — ΗΜΕΡΟΜΗΝΙΑ ΦΩΤΟΛΗΨΙΑΣ

ΔΙΑΝΟΜΗ ΠΙΝΑΚΙΩΝ

ΟΜΑΔΑ ΜΕΛΕΤΗΣ
Δ/νση Γ.
Δ/νση Σ.Μ.Δ.Υ.
Δ/νση Γ.

ΧΑΡΤΗΣ **Π-4** ΖΩΝΕΣ - ΠΡΟΣΤΑΣΙΑΣ

ΚΛΙΜΑΚΑ 1:10.000

1985

ΝΟΜΟΣ ΑΤΤΙΚΗΣ